

ОБЩЕСТВО С ОГРАНИЧЕННОЙ ОТВЕТСТВЕННОСТЬЮ
ПРОЕКТНО-ПРОИЗВОДСТВЕННОЕ ПРЕДПРИЯТИЕ
«АРХИДЕЯ»

Свидетельство о допуске к работам №34-628-13/133 от 01.02.2013г.
СРО-П-088-15122009

Заказчик: Администрация Берёзовского сельского поселения Даниловского района Волгоградской обл.

**КОМПЛЕКСНОЕ БЛАГОУСТРОЙСТВО ЦЕНТРАЛЬНОЙ ЧАСТИ СТ.БЕРЁЗОВСКОЙ ДАНИЛОВСКОГО
РАЙОНА ВОЛГОГРАДСКОЙ ОБЛАСТИ**

ТОМ 1
БЛАГОУСТРОЙСТВО ЗЕМЕЛЬНОГО УЧАСТКА

Шифр: 10/18



г. Михайловка
Волгоградская обл.
2018г.

ОБЩЕСТВО С ОГРАНИЧЕННОЙ ОТВЕТСТВЕННОСТЬЮ
ПРОЕКТНО-ПРОИЗВОДСТВЕННОЕ ПРЕДПРИЯТИЕ
«АРХИДЕЯ»

Свидетельство о допуске к работам №34-628-13/133 от 01.02.2013г.
СРО-П-088-15122009

Заказчик: Администрация Берёзовского сельского поселения Даниловского района Волгоградской обл.

**КОМПЛЕКСНОЕ БЛАГОУСТРОЙСТВО ЦЕНТРАЛЬНОЙ ЧАСТИ СТ.БЕРЁЗОВСКОЙ ДАНИЛОВСКОГО
РАЙОНА ВОЛГОГРАДСКОЙ ОБЛАСТИ**

ТОМ 1
БЛАГОУСТРОЙСТВО ЗЕМЕЛЬНОГО УЧАСТКА

Шифр: 10/18



г. Михайловка
Волгоградская обл.
2018г.

Ведомость основных комплектов рабочих чертежей

Обозначение	Наименование	Примечание
10/18-00-ПЗУ	Схема планировочной организации участка	ТОМ-1
10/18-00-Сметы	Сметы	ТОМ-2

Перечень чертежей комплекта ГП

Обозначение	Наименование	Примечание
1	Общие данные. Пояснительная записка. Техничко-экономические показатели.	
2	Ситуационная схема территории	
3	Фотографии участка благоустройства (существующее положение)	
4	Схема благоустройства	
5	Схема генерального плана участка благоустройства М 1:500	
6	Схема этапов благоустройства	
7	Визуализация благоустройства территории	
8	Элементы малых архитектурных форм, озеленения, освещения	
9	Календарный план выполнения работ по благоустройству	

Ведомость ссылочных и прилагаемых документов

Обозначение	Наименование	Примечание
СП 42.13330.2011	Благоустройство и застройка городских и сельских поселений	
ГОСТ 21-508-93	Правила выполнения рабочих чертежей документации генеральных планов предприятий, сооружений и жилищно-гражданских объектов	
СНиП 21-01-97	Пожарная безопасность зданий и сооружений	
СНиП 31-06-2009	Общественные здания	
ФЗ от 22.07.2012г. №123-ФЗ	Технический регламент о требованиях пожарной безопасности	

Проект выполнен в соответствии с действующими нормами и правилами и предусматривает мероприятия, обеспечивающие взрывную, взрывопожарную и пожарную безопасность при эксплуатации здания.

Главный инженер проекта

В.А. Ребрин

Пояснительная записка.

1. Проект «Комплексное благоустройство центральной части ст.Берёзовской Даниловского района Волгоградской области» выполнен на основании заявки заказчика – Администрации Берёзовского сельского поселения Даниловского района Волгоградской обл.

2. Проектная документация выполнена в соответствии требованиями следующих действующих технических регламентов, стандартов, сводов правил: СП 42.13330.2011 «Благоустройство и застройка городских и сельских поселений», ,ФЗ от 22.07.2012г. №123-ФЗ «Технический регламент о требованиях пожарной безопасности»

3. Проектом предусмотрено благоустройство центральной части хутора.


4. Благоустройство включает в себя : укладку брусчатки, озеленение территории (посадка деревьев, устройство цветников), установку скамей и урн на площади, установку фонтана, установку МАФ, устройство ограждения, устройство волейбольной площадки, установку видеонаблюдения, устройство ступеней, устройство освещения.

Техничко-экономические показатели

№№ п/п	Наименование	Единица измер.	Кол-во	Примечание
1	Площадь участка	кв.м	-	
2	Площадь застройки	кв.м	-	
3	Плотность застройки	%	-	
4	Площадь твердого покрытия	кв.м	377,0	
5	Площадь озеленения	кв.м	250,0	

						10/18-00-ПЗУ			
						Комплексное благоустройство центральной части ст.Берёзовской Даниловского района Волгоградской области			
Изм.	Кол.уч	Лист	№ док.	Подпись	Дата				
ГИП				Ребрин		Благоустройство земельного участка	Стадия	Лист	Листов
Разраб.				Бочарова			РП		
Исполн.									
						Общие данные. Пояснительная записка. Техничко-экономические показатели.	ООО ПП «АРХИДЕЯ»		
							г. Михайловка Волгоградская обл		

Ситуационная схема территории

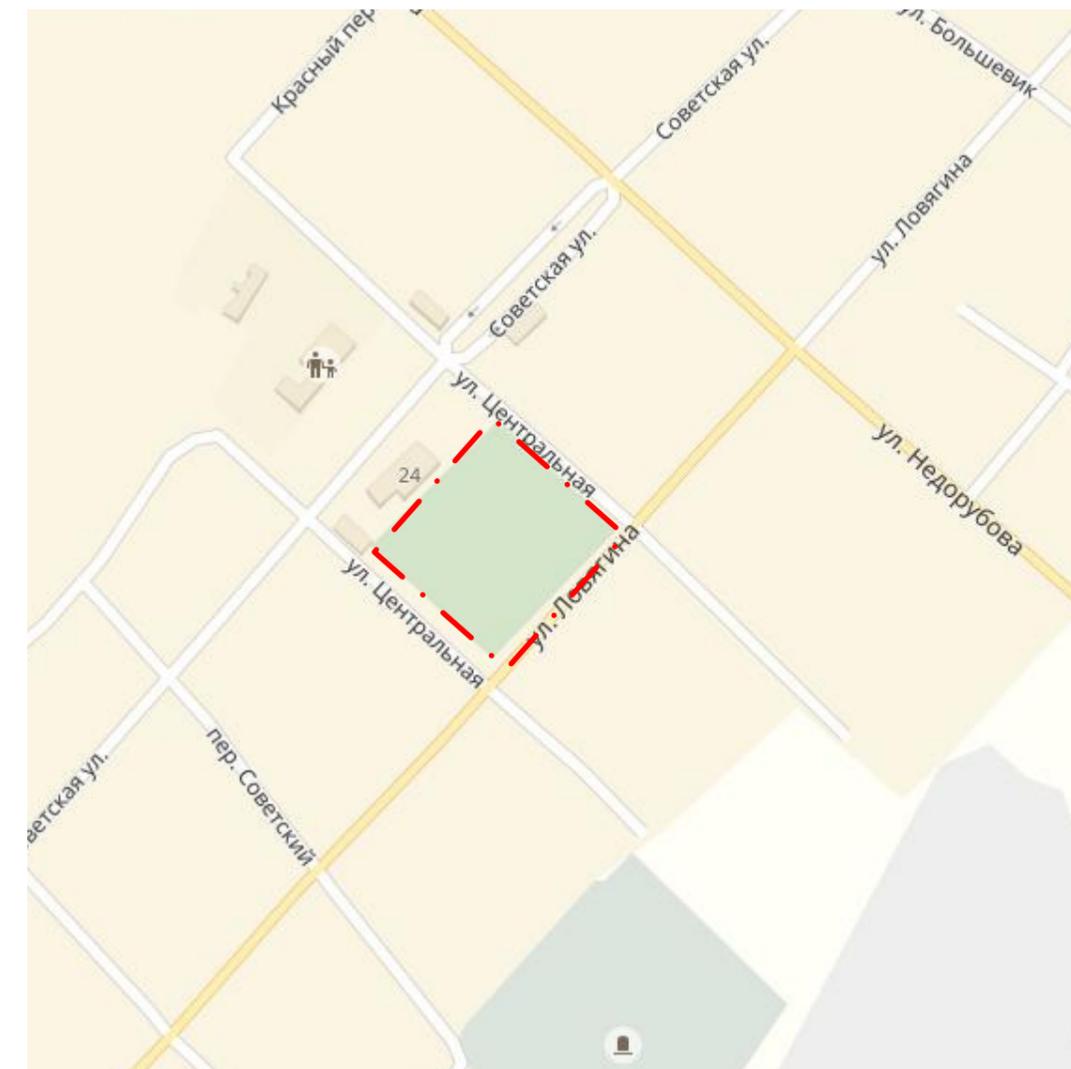

Граница благоустройства

						10/18-00-ПЗУ			
						Комплексное благоустройство центральной части ст. Берёзовской Даниловского района Волгоградской области			
Изм.	Кол.уч	Лист	№ док.	Подпись	Дата	Благоустройство земельного участка	Стадия	Лист	Листов
ГИП	Редбрин						РП		
Разраб.	Бочарова								
Исполн.						Ситуационная схема территории	ООО ПП «АРХИДЕЯ» г. Михайловка Волгоградская обл		

ФОТОГРАФИИ УЧАСТКА БЛАГОУСТРОЙСТВА



						10/18-00-ПЗУ			
						Комплексное благоустройство центральной части ст.Берёзовской Даниловского района Волгоградской области			
Изм.	Кол.уч	Лист	№ док.	Подпись	Дата	Благоустройство земельного участка	Стадия	Лист	Листов
ГИП		Ребрин					РП		
Разраб.		Бочарова							
Исполн.									
						ФОТОГРАФИИ УЧАСТКА БЛАГОУСТРОЙСТВА	ООО ПП «АРХИДЕЯ» г. Михайловка Волгоградская обл		


СХЕМА БЛАГОУСТРОЙСТВА

Условные обозначения.

-  Существующие здания
-  Проектируемое покрытие из цветной брусчатки
-  Проектируемое покрытие из серой брусчатки
-  Лавочка №1
-  Урна
-  Фонарь освещения
-  Фонтан
-  Камера видеонаблюдения
-  Каталяпа
-  МАФ
-  МАФ
-  Волейбольная площадка
-  Ограждение

ВЕДОМОСТЬ ПРОЕЗДОВ, ПЛОЩАДОК И ТРОТУАРОВ					
Условное изображение	Наименование	Примечания	Площадь покрытия, м²	Бордер из бортового камня	
				Тип	Кол-во, м
	Брусчатка серая		335,2		
	Песок		32,4	м³	
	Брусчатка цветная				
			4,95	Бордер 100/20.в	

КОНСТРУКЦИИ ДОРОЖНЫХ ПОКРЫТИЙ Б-Б

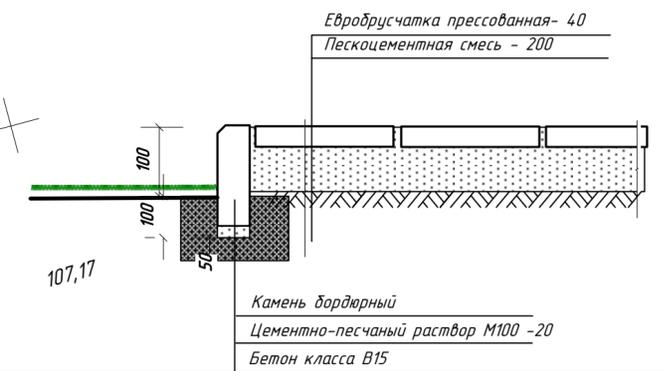

					10/18-00-ПЗУ			
					Комплексное благоустройство центральной части Березовской Даниловского района Волгоградской области			
Изм.	Колуч	Лист	№ док.	Подпись	Дата	Стадия	Лист	Листов
	ГИП	Разраб.	Исполн.	Редбрин	Бочарова	РП		
							ООО ПП «АРХИДЕЯ» г. Михайловка Волгоградская обл.	




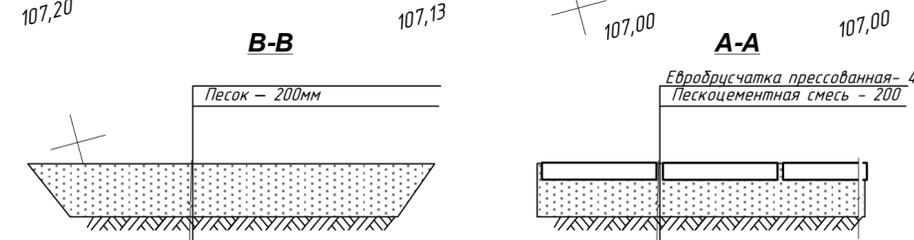


СХЕМА ГЕНЕРАЛЬНОГО ПЛАНА УЧАСТКА БЛАГОУСТРОЙСТВА

СИТУАЦИОННЫЙ ПЛАН

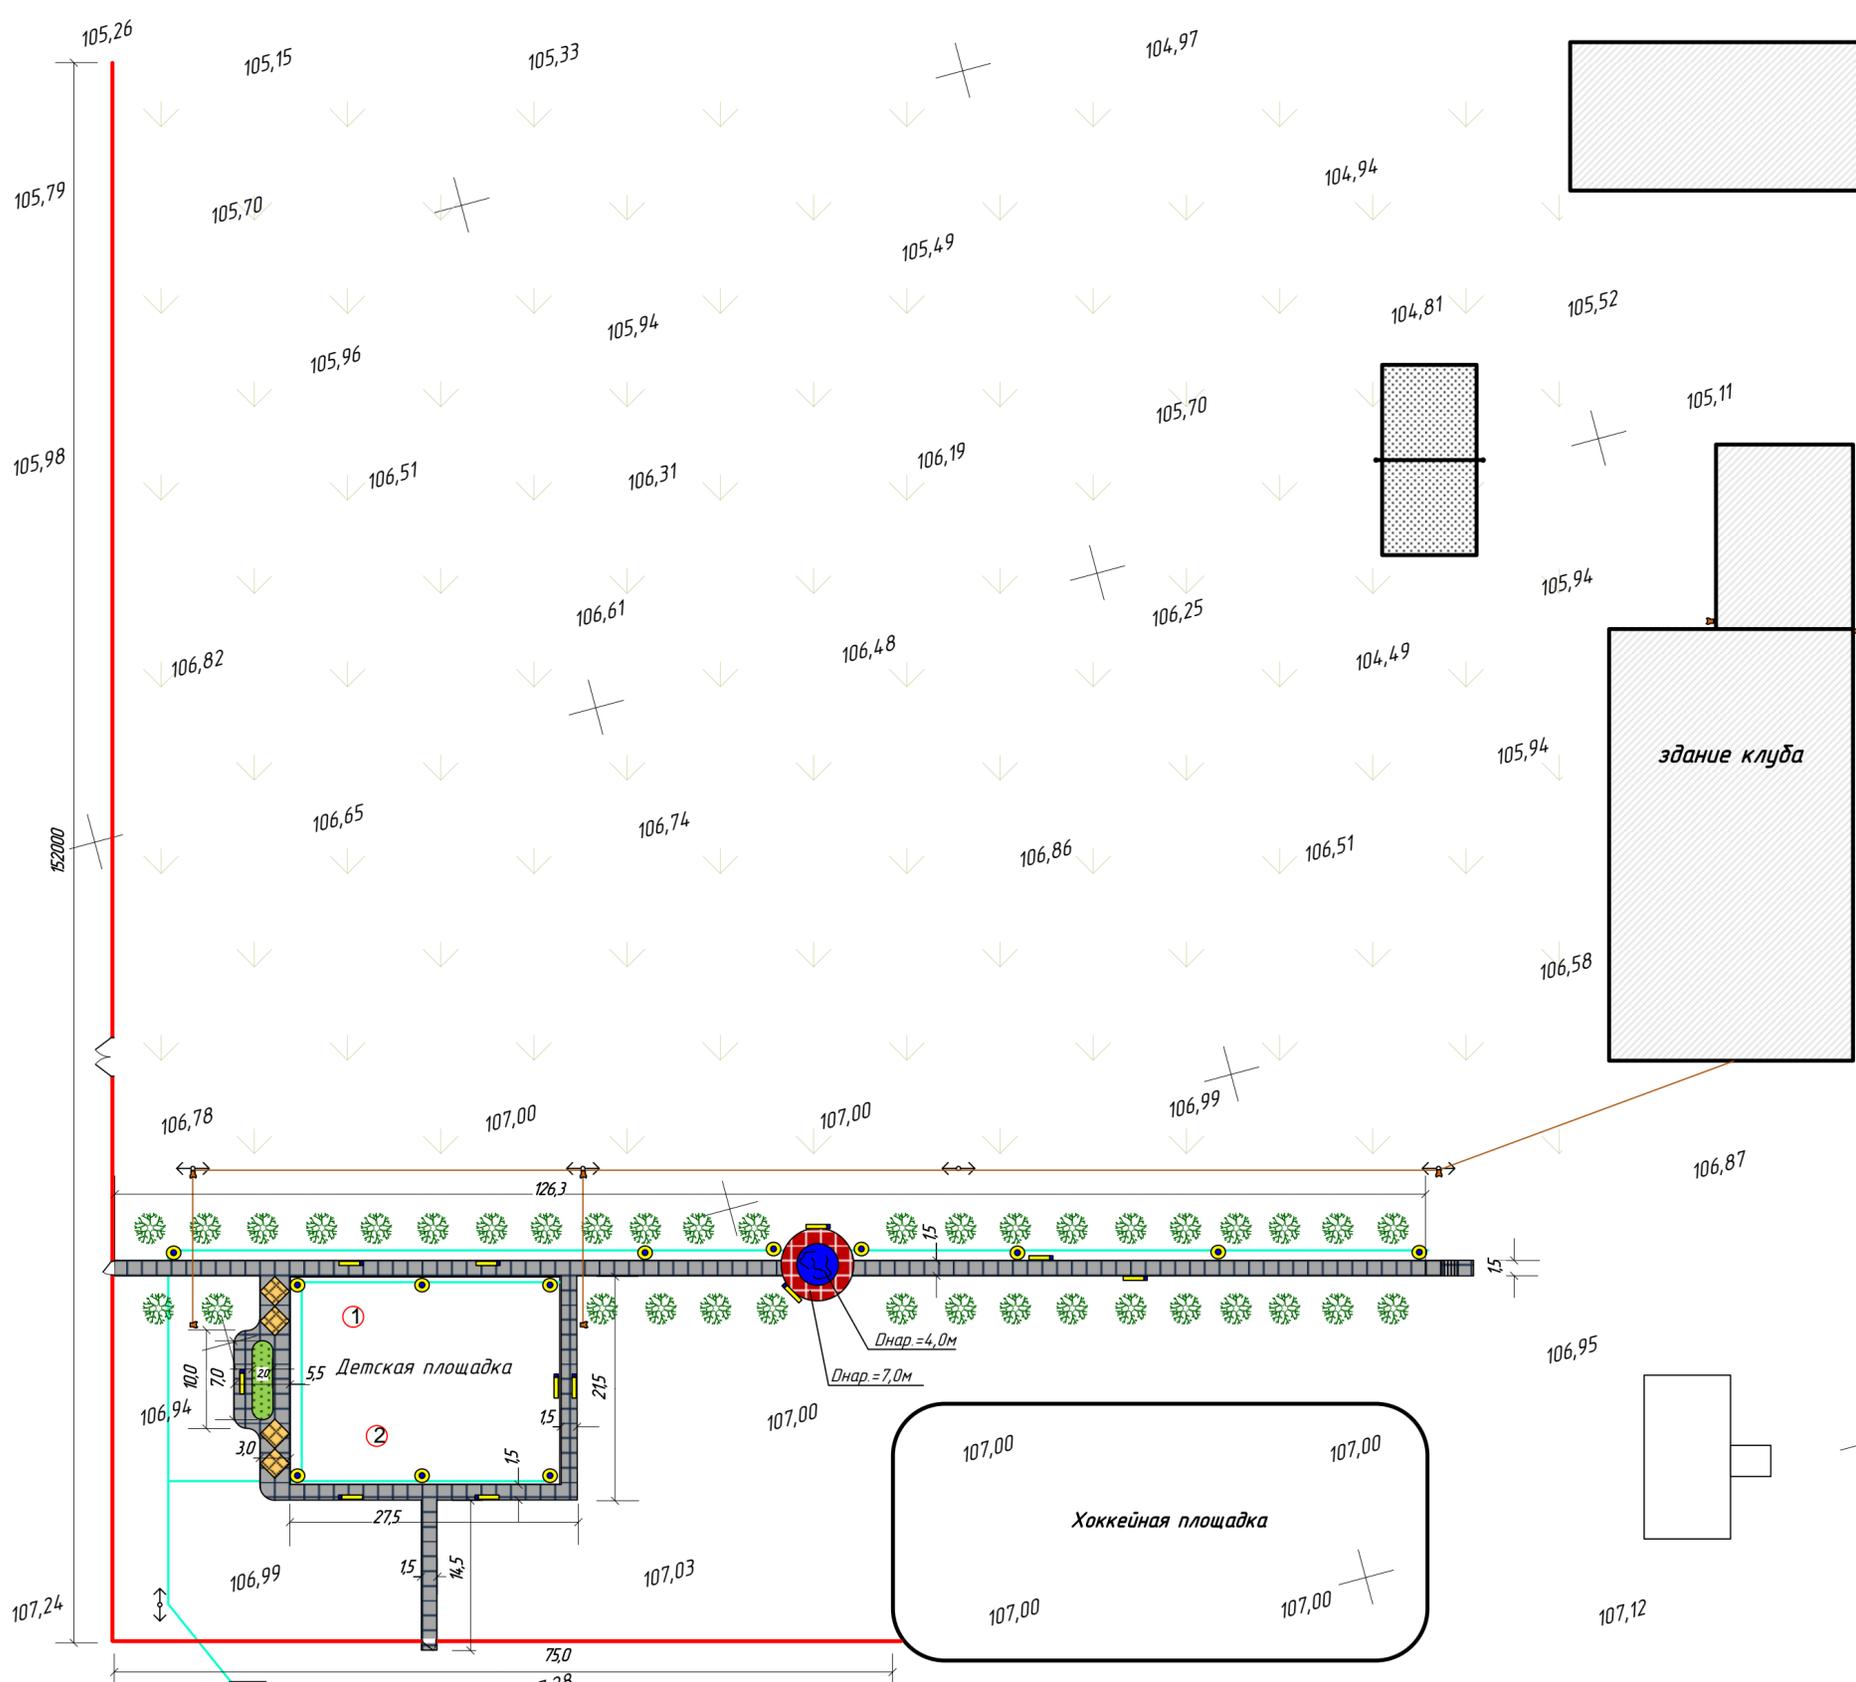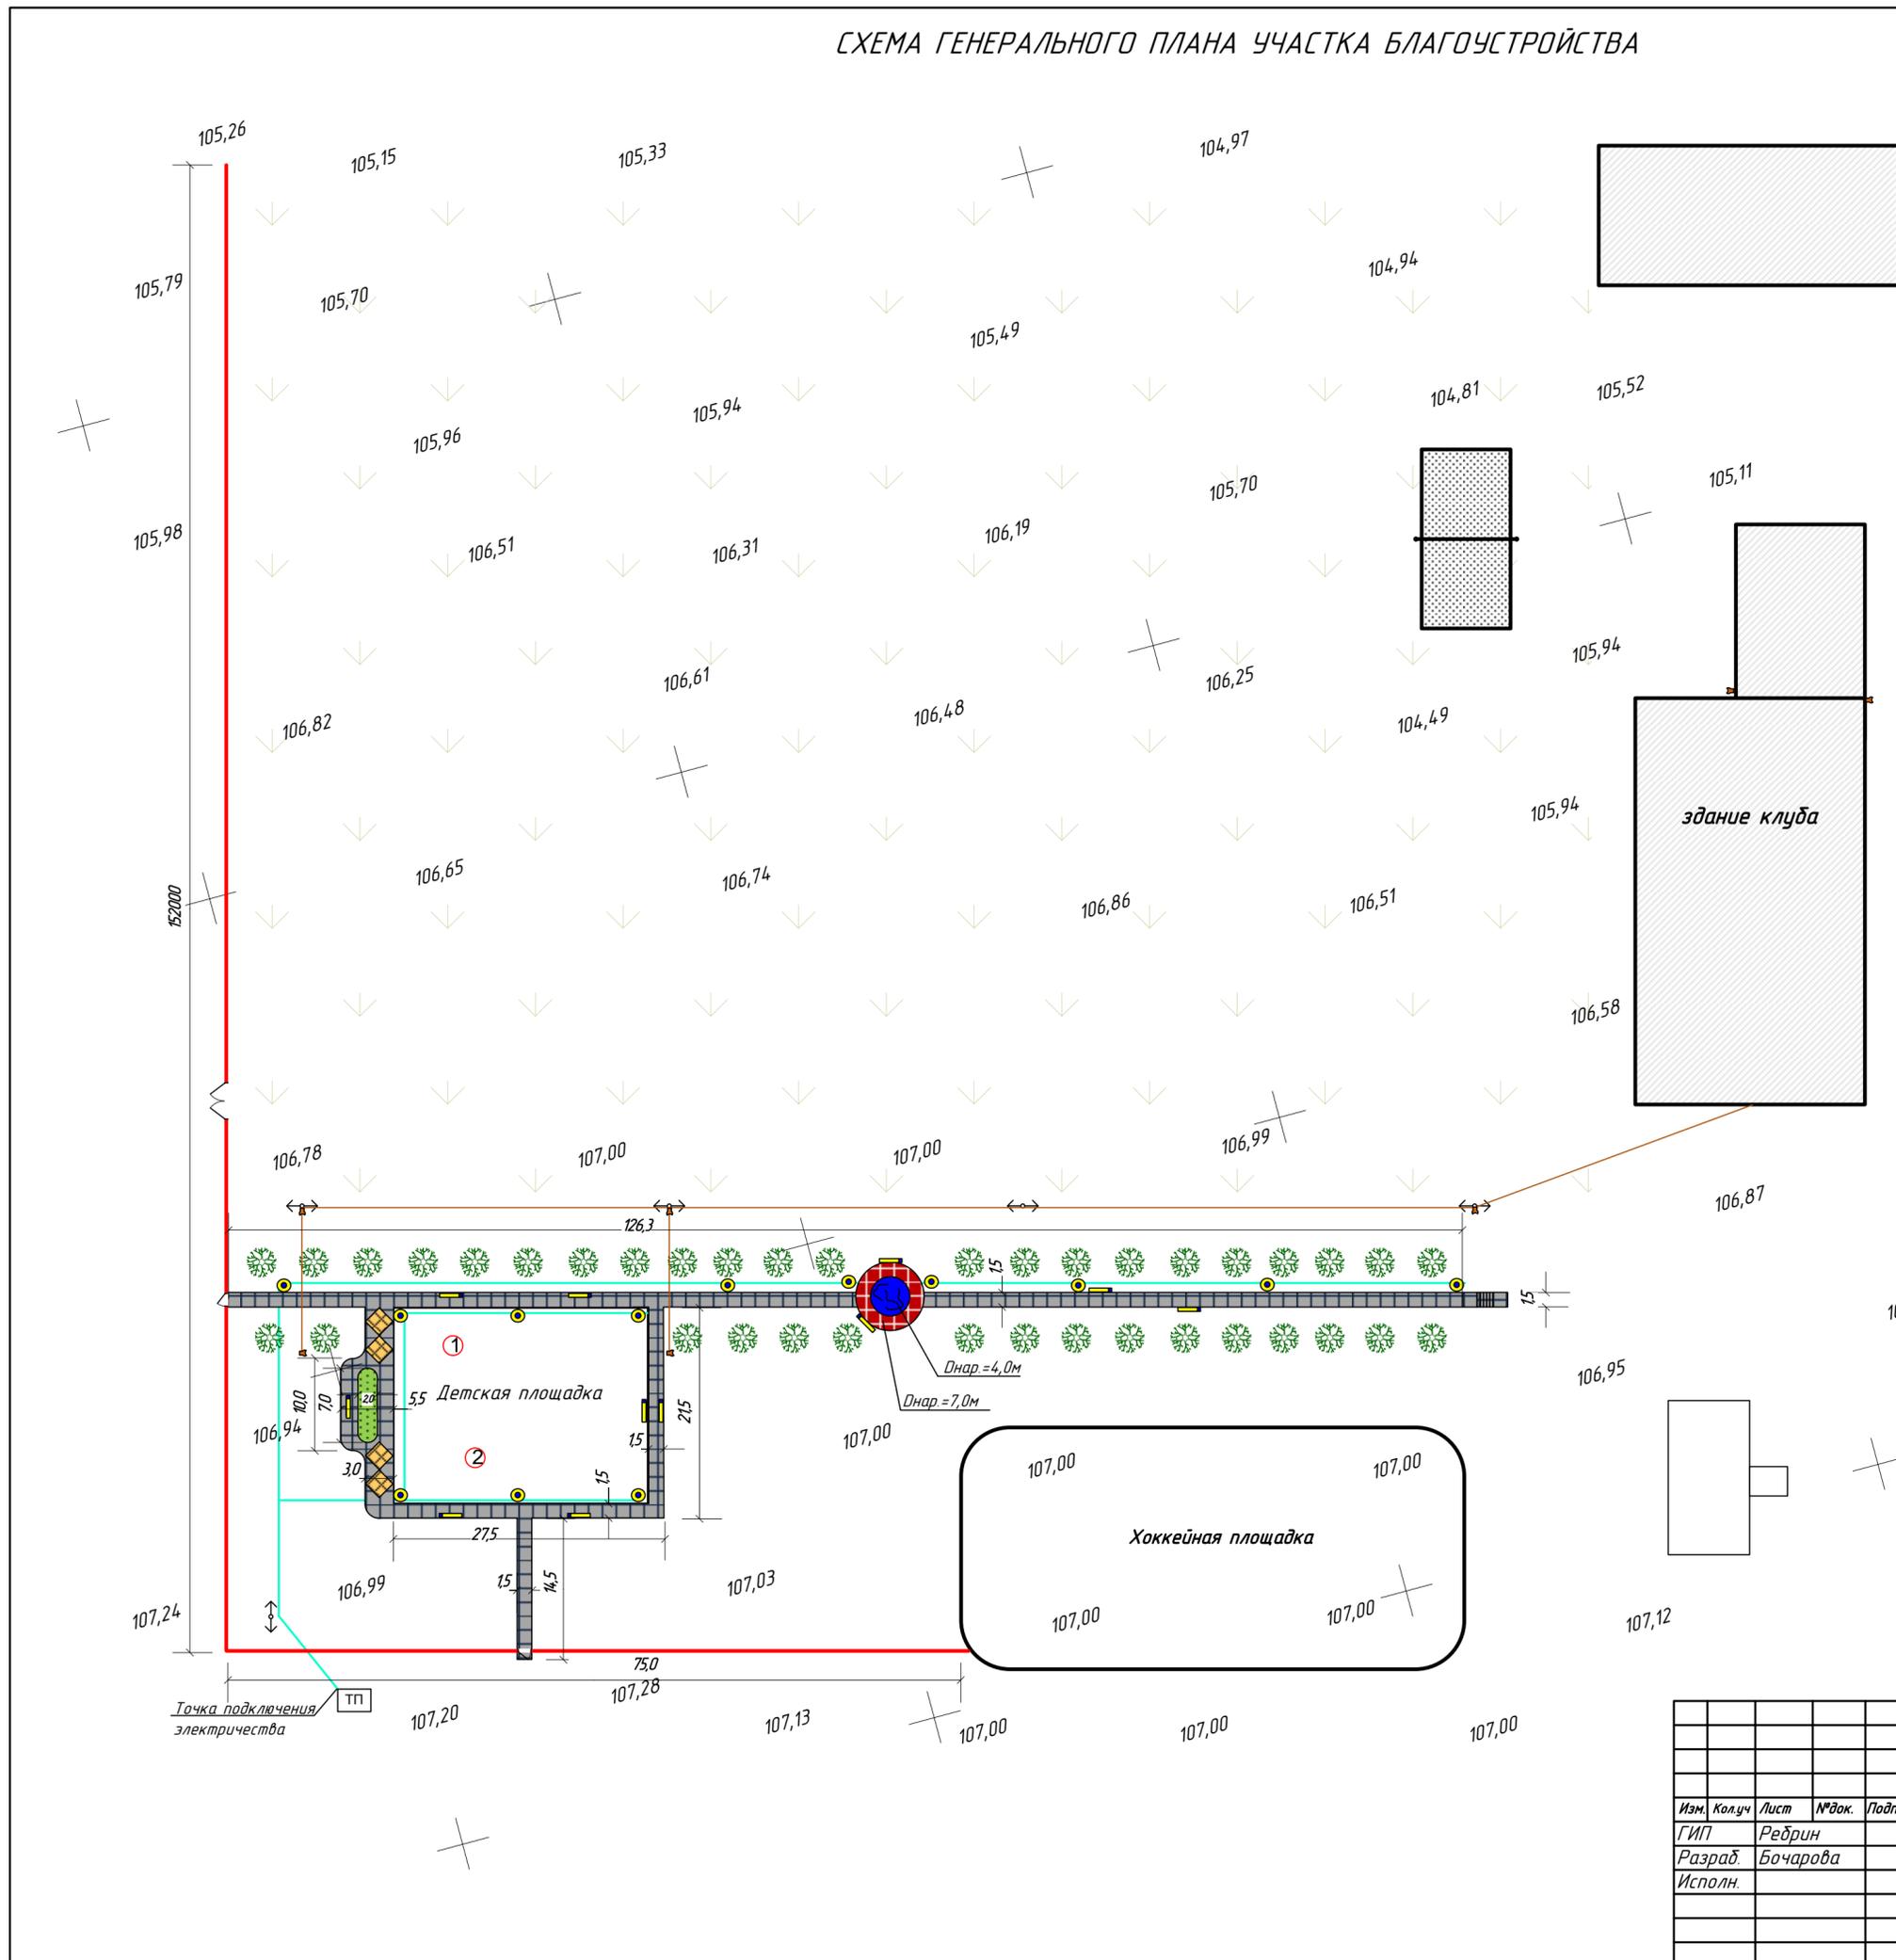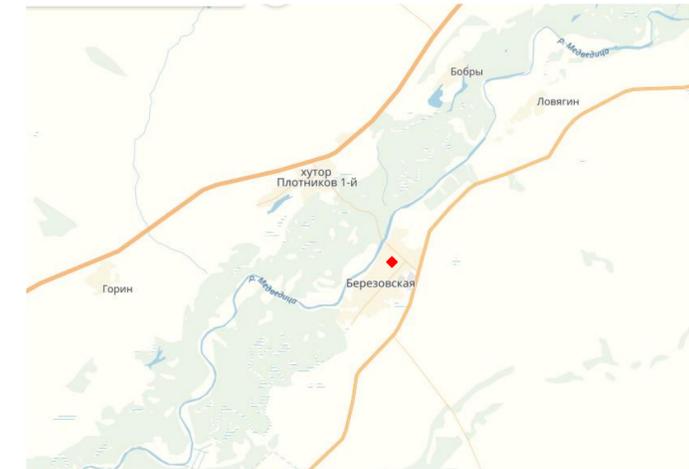


Условные обозначения.

- Существующие здания
- Проектируемое покрытие из цветной брусчатки
- Проектируемое покрытие из серой брусчатки
- Лавочка №1
- Урна
- Фонарь освещения
- Фонтан
- Камера видеонаблюдения
- Катальпа
- МАФ
- МАФ
- Волейбольная площадка
- Ограждение


						10/18-00-ПЗУ		
						Комплексное благоустройство центральной части Березовской Даниловского района Волгоградской области		
Изм.	Колуч	Лист	№ док.	Подпись	Дата	Стадия	Лист	Листов
						РП		
						ООО ПП «АРХИДЕЯ» г. Михайловка Волгоградская обл.		

СХЕМА ЭТАПОВ БЛАГОУСТРОЙСТВА
2 ЭТАП БЛАГОУСТРОЙСТВА

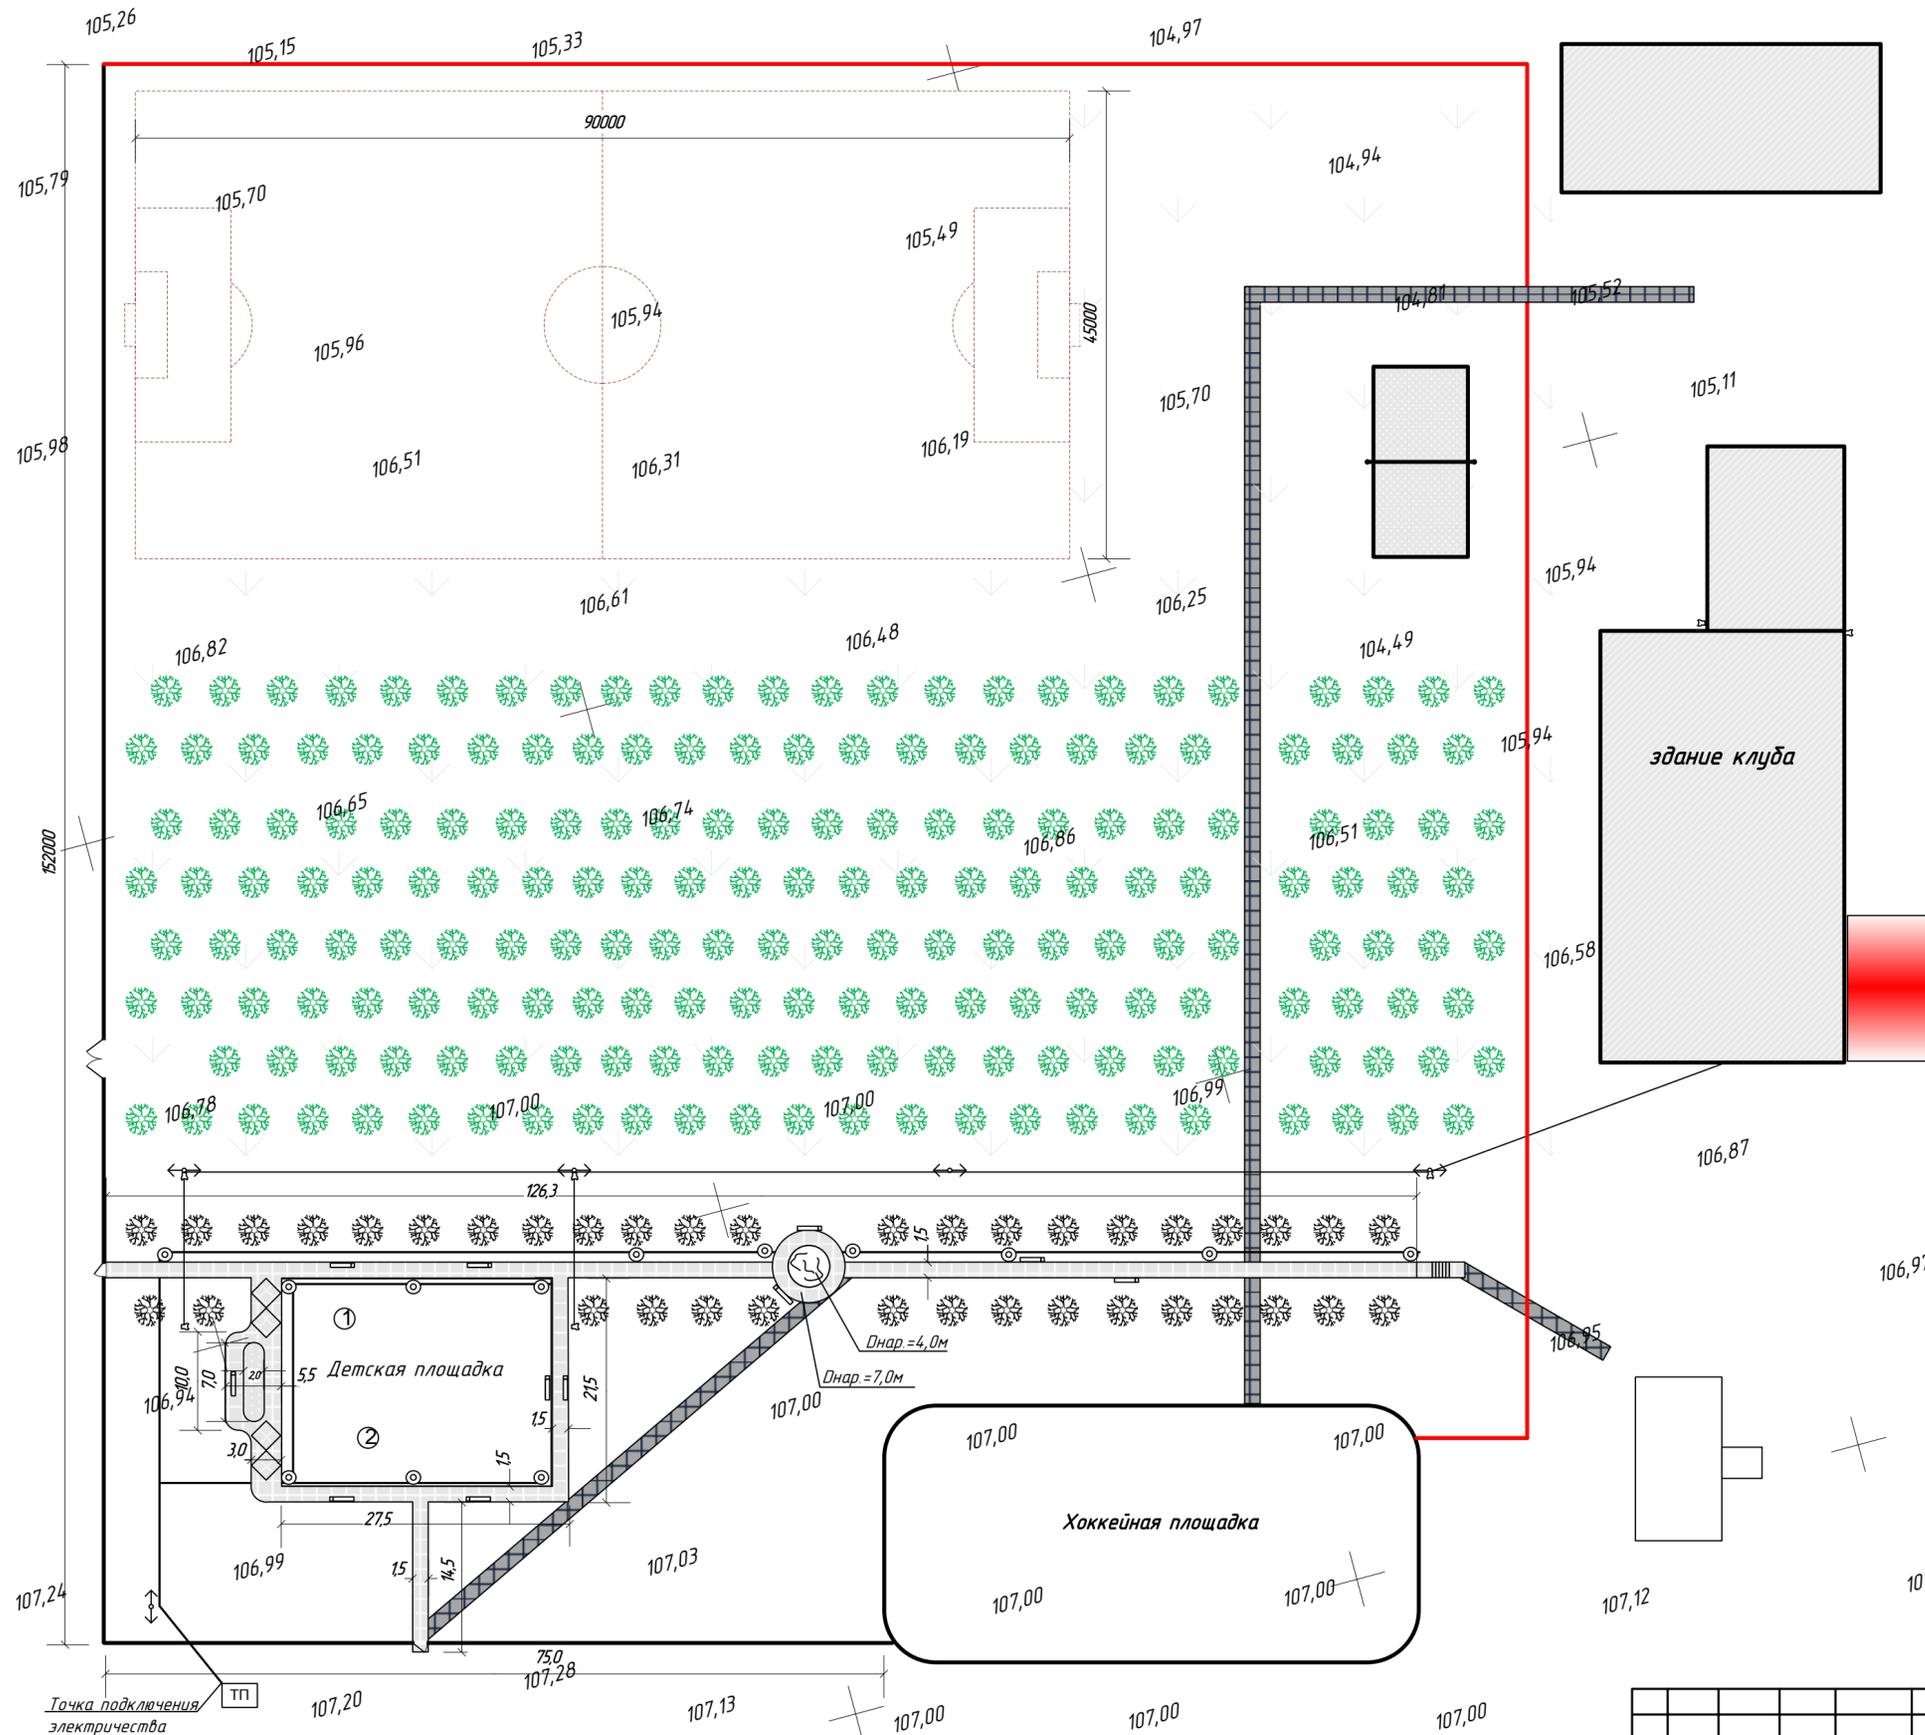

2 ЭТАП БЛАГОУСТРОЙСТВА

Условные обозначения.

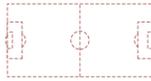
-  Проектируемое покрытие из серой брусчатки
-  Катальпа
-  Футбольная площадка
-  Забор
-  Сцена

						10/18-00-ПЗУ				
						Комплексное благоустройство центральной части Березовской Даниловского района Волгоградской области				
Изм.	Колуч	Лист	№ док.	Подпись	Дата	Благоустройство земельного участка	Стадия	Лист	Листов	
ГИП	Разраб.	Бочарова					РП			
Исполн.										
						СХЕМА ЭТАПОВ БЛАГОУСТРОЙСТВА 2 ЭТАП БЛАГОУСТРОЙСТВА		ООО ПП «АРХИДЕЯ» г. Михайловка Волгоградская обл		

ВИЗУАЛИЗАЦИЯ БЛАГОУСТРОЙСТВА ТЕРРИТОРИИ

Условные обозначения.

-  Существующие здания
-  Проектируемое покрытие из цветной брусчатки
-  Проектируемое покрытие из серой брусчатки
-  Лавочка №1
-  Урна
-  Фонарь освещения
-  Фонтан
-  Камера видеонаблюдения
-  Катальпа
-  МАФ 1
-  МАФ 2
-  Волейбольная площадка
-  Ограждение

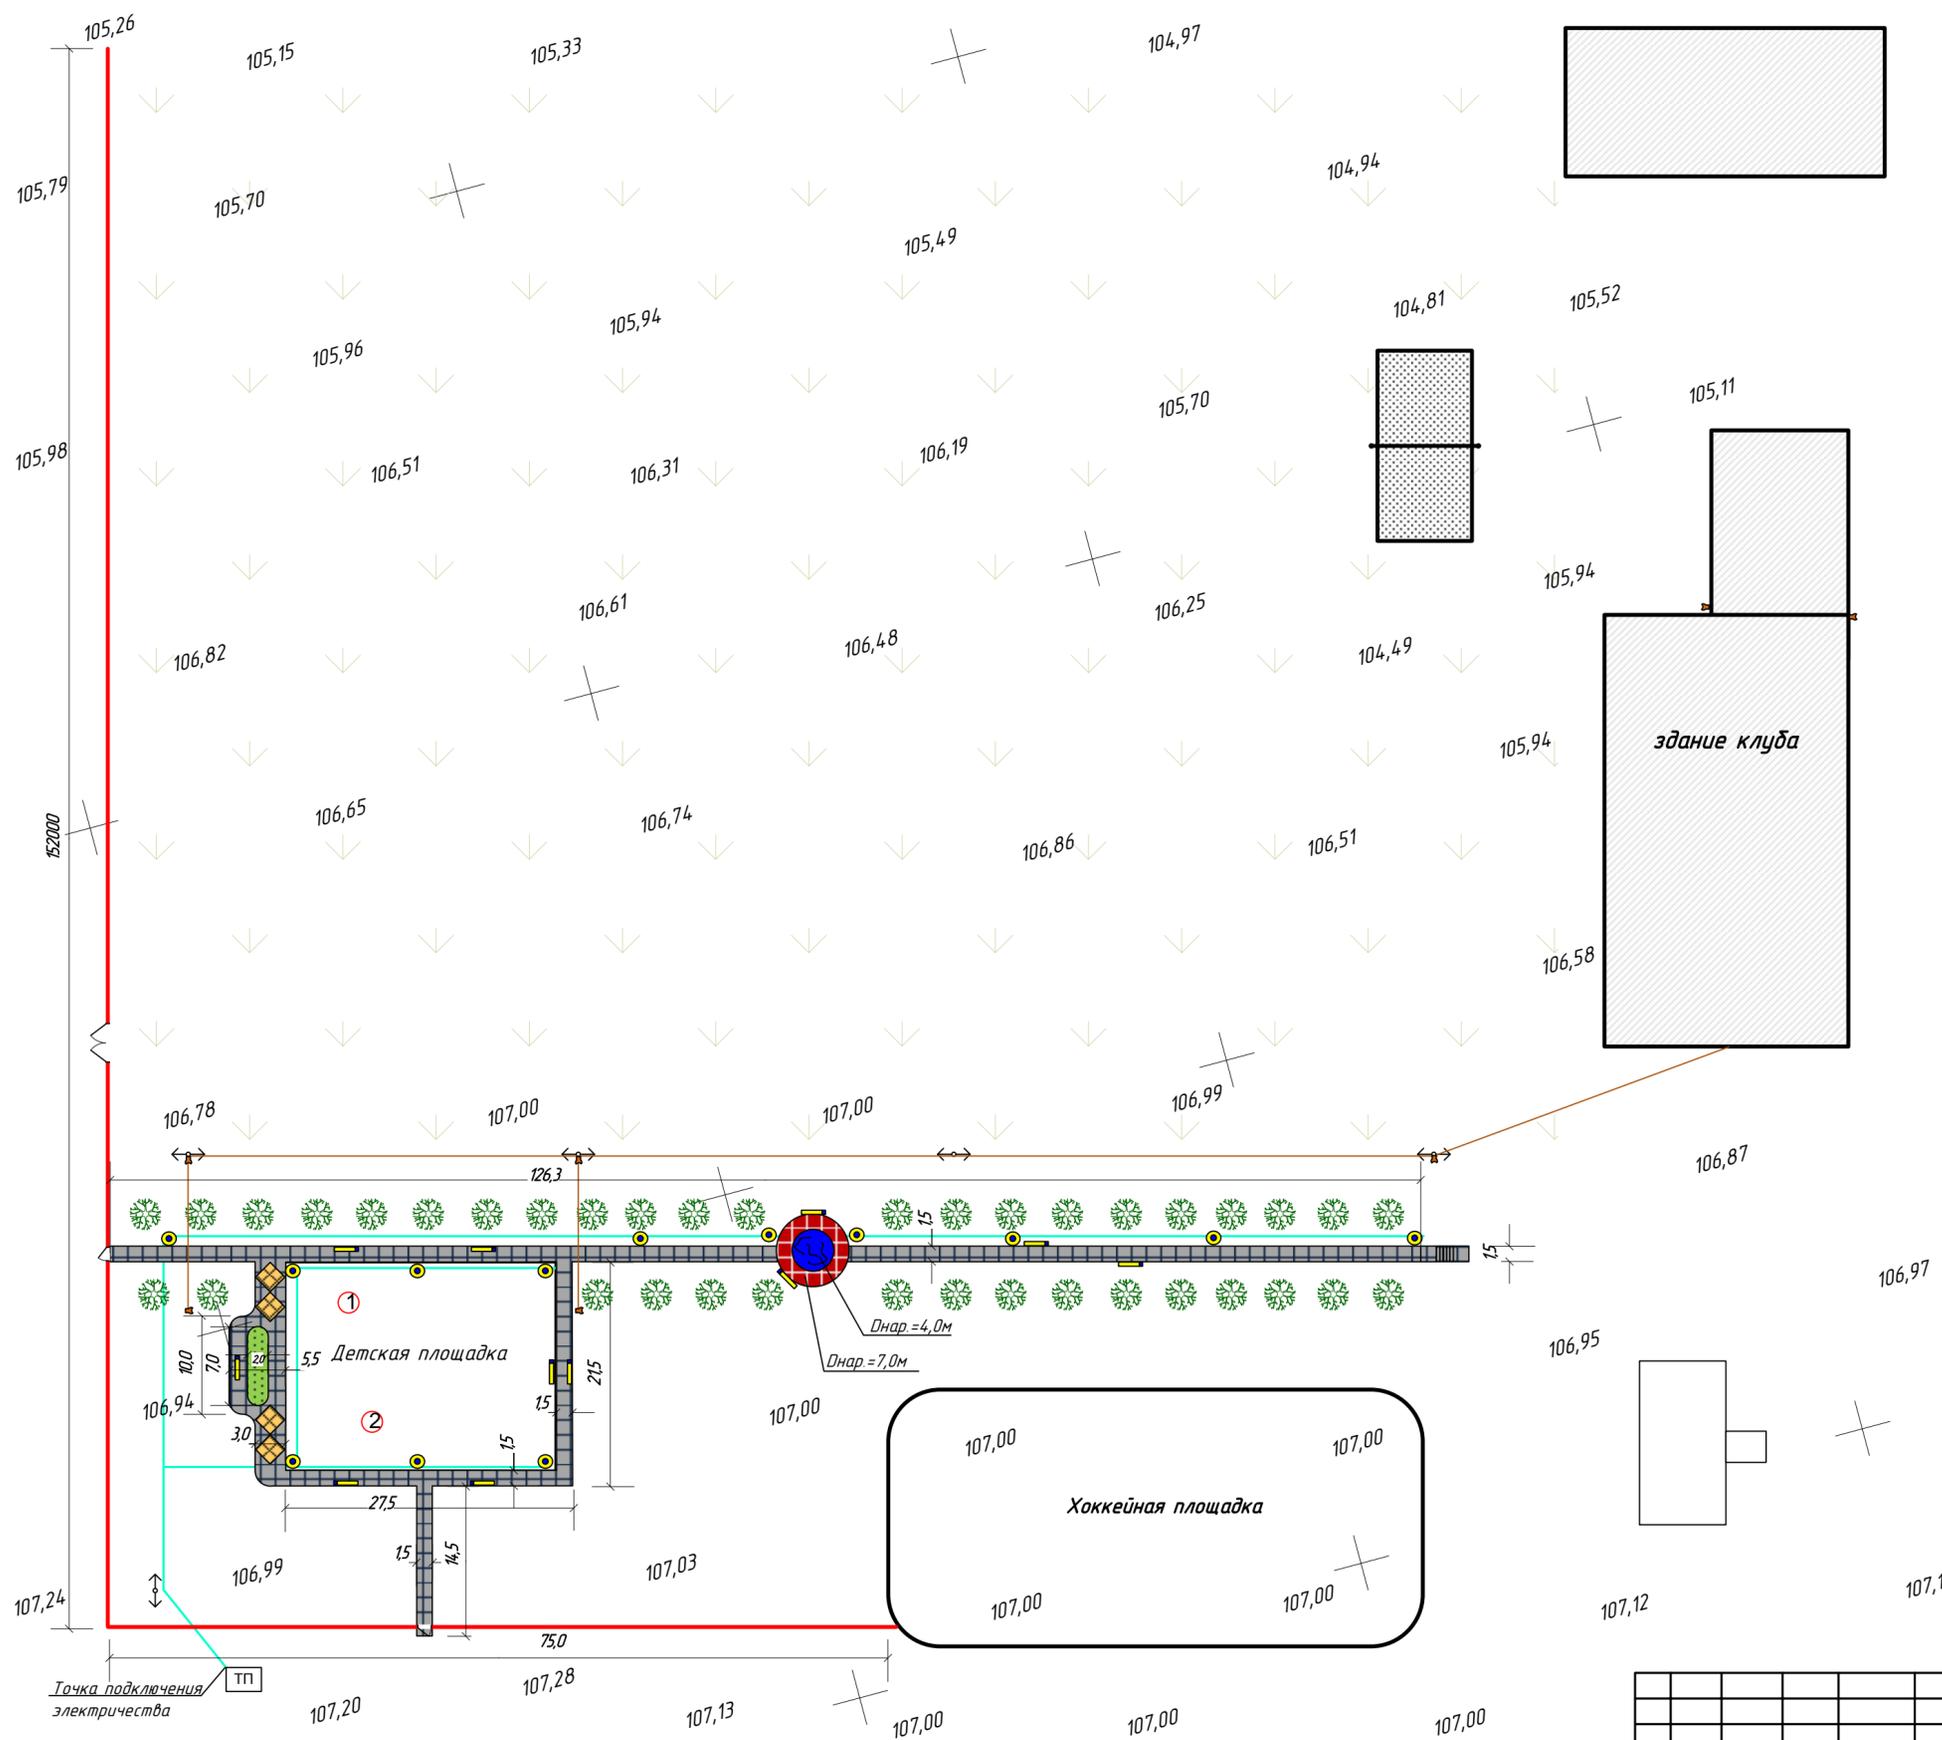

						10/18-00-ПЗУ				
						Комплексное благоустройство центральной части Березовской Даниловского района Волгоградской области				
Изм.	Колуч	Лист	№ док.	Подпись	Дата	Благоустройство земельного участка	Стадия	Лист	Листов	
ГИП	Разраб.	Исполн.	Разраб.	Бочарова			РП			
						ВИЗУАЛИЗАЦИЯ БЛАГОУСТРОЙСТВА ТЕРРИТОРИИ		ООО ПП «АРХИДЕЯ» г. Михайловка Волгоградская обл		

КАЛЕНДАРНЫЙ ПЛАН НА 2018 ГОД

	НАИМЕНОВАНИЕ ВИДА РАБОТ	МЕСЯЦЫ											
		январь	февраль	март	апрель	май	июнь	июль	август	сентябрь	октябрь	ноябрь	декабрь
1	Устройство освещения												
2	Устройство видеонаблюдения												
3	Устройство ограждения												
4	Устройство твердого покрытия и волейбольной площадки												
5	Устройство озеленения												
6	Установка МАФ												

						10/18-00-ПЗУ					
						Комплексное благоустройство центральной части ст.Берёзовской Даниловского района Волгоградской области					
Изм.	Кол.уч	Лист	№ док.	Подпись	Дата	Благоустройство земельного участка			Стадия	Лист	Листов
ГИП	Редбрин								РП		
Разраб.	Бочарова										
Исполн.						КАЛЕНДАРНЫЙ ПЛАН НА 2018 ГОД			ООО ПП «АРХИДЕЯ» г. Михайловка Волгоградская обл		

**ОБЩЕСТВО С ОГРАНИЧЕННОЙ ОТВЕТСТВЕННОСТЬЮ
ПРОЕКТНО-ПРОИЗВОДСТВЕННОЕ ПРЕДПРИЯТИЕ
«АРХИДЕЯ»**

*Свидетельство о допуске к работам №34-628-13/133 от 01.02.2013г.
СРО-П-088-15122009*



*Заказчик: Администрация Берёзовского сельского поселения Даниловского района
Волгоградской обл.*

**КОМПЛЕКСНОЕ БЛАГОУСТРОЙСТВО ЦЕНТРАЛЬНОЙ ЧАСТИ СТ.БЕРЁЗОВСКОЙ
ДАНИЛОВСКОГО РАЙОНА ВОЛГОГРАДСКОЙ ОБЛАСТИ**

ТОМ 2

СМЕТЫ

ШИФР: 10/18

Директор ООО ППП «Архидея»

Ребрин В.А.

*г. Михайловка
Волгоградская обл.
2017г.*

**ОБЩЕСТВО С ОГРАНИЧЕННОЙ ОТВЕТСТВЕННОСТЬЮ
ПРОЕКТНО-ПРОИЗВОДСТВЕННОЕ ПРЕДПРИЯТИЕ
«АРХИДЕЯ»**

*Свидетельство о допуске к работам №34-628-13/133 от 01.02.2013г.
СРО-П-088-15122009*



*Заказчик: Администрация Берёзовского сельского поселения Даниловского района
Волгоградской обл.*

**КОМПЛЕКСНОЕ БЛАГОУСТРОЙСТВО ЦЕНТРАЛЬНОЙ ЧАСТИ СТ.БЕРЁЗОВСКОЙ
ДАНИЛОВСКОГО РАЙОНА ВОЛГОГРАДСКОЙ ОБЛАСТИ**

ТОМ 2

СМЕТЫ

ШИФР: 10/18

*г. Михайловка
Волгоградская обл.
2017г.*